


ZMĚNA Č. 1 ÚZEMNÍHO PLÁNU TEREŠOV

KOORDINAČNÍ VÝKRES

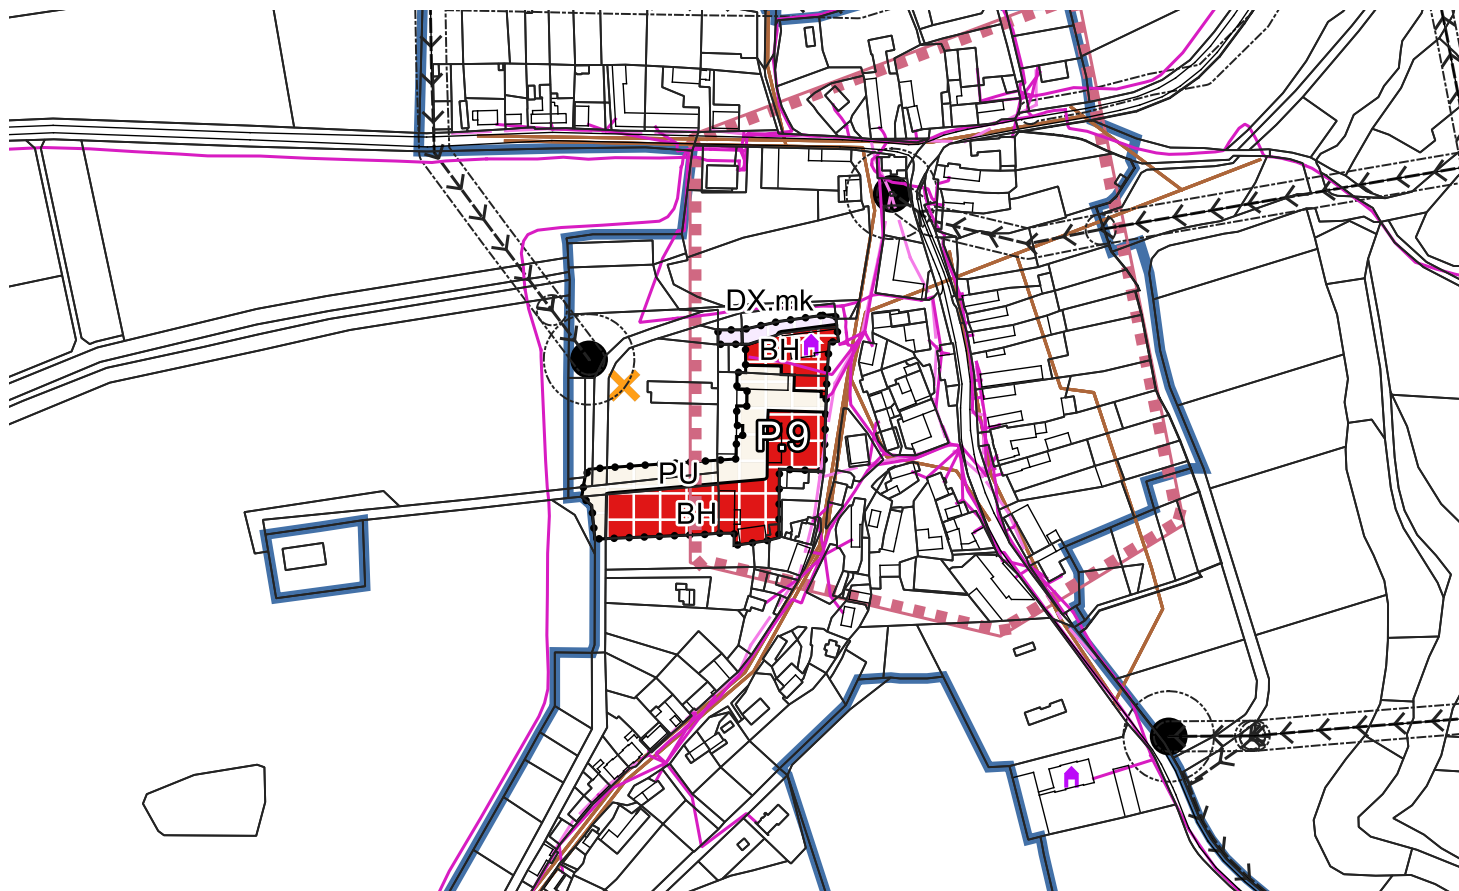

LEGENDA

HRANICE PARCEL KATASTRU NEMOVITOSTÍ

HRANICE ZASTAVĚNÉHO ÚZEMÍ

NÁVRH

PLOCHY PŘESTAVBY (P)

BYDLENÍ HROMADNÉ (BH)

VEŘEJNÁ PROSTRANSTVÍ VŠEOBECNÁ (PU)

DOPRAVA JINÁ - MÍSTNÍ KOMUNIKACE (DX.mk)

HODNOTY A LIMITY

OCHRANNÉ PÁSMO TRAFOSTANICE

HRANICE PARCEL KATASTRU NEMOVITOSTÍ

KANALIZACE

OCHRANNÉ PÁSMO VEDENÍ EL. ENERGIE VN

SDĚLOVACÍ SÍŤ

TRAFOSTANICE

ARCHITEKTONICKY VÝZNAMNÝ OBJEKT

ÚZEMÍ S ARCHEOLOGICKÝMI NÁLEZY

VEDENÍ EL. ENERGIE VN

VEDENÍ VEŘEJNÉHO OSVĚTLENÍ

ÚZEMÍ EKOLOGICKÝCH RIZIK

ZPRACOVATEL

NÁZEV DOKUMENTACE

NÁZEV VÝKRESU

FÁZE

ODPOVĚDNÝ PROJEKTANT

MĚŘÍTKO

FORMÁT

DATUM

ŘEZNÍK

URBANISTICKÝ ATELIÉR

ZMĚNA Č. 1 ÚZEMNÍHO PLÁNU TEREŠOV

KOORDINAČNÍ VÝKRES

VEŘEJNÉ PROJEDNÁNÍ

ING. VLADIVOJ ŘEZNÍK

1 : 5 000

A4

14.6.2024