


ZMĚNA Č. 1 ÚZEMNÍHO PLÁNU TEREŠOV

VÝKRES ZÁKLADNÍHO ČLENĚNÍ ÚZEMÍ

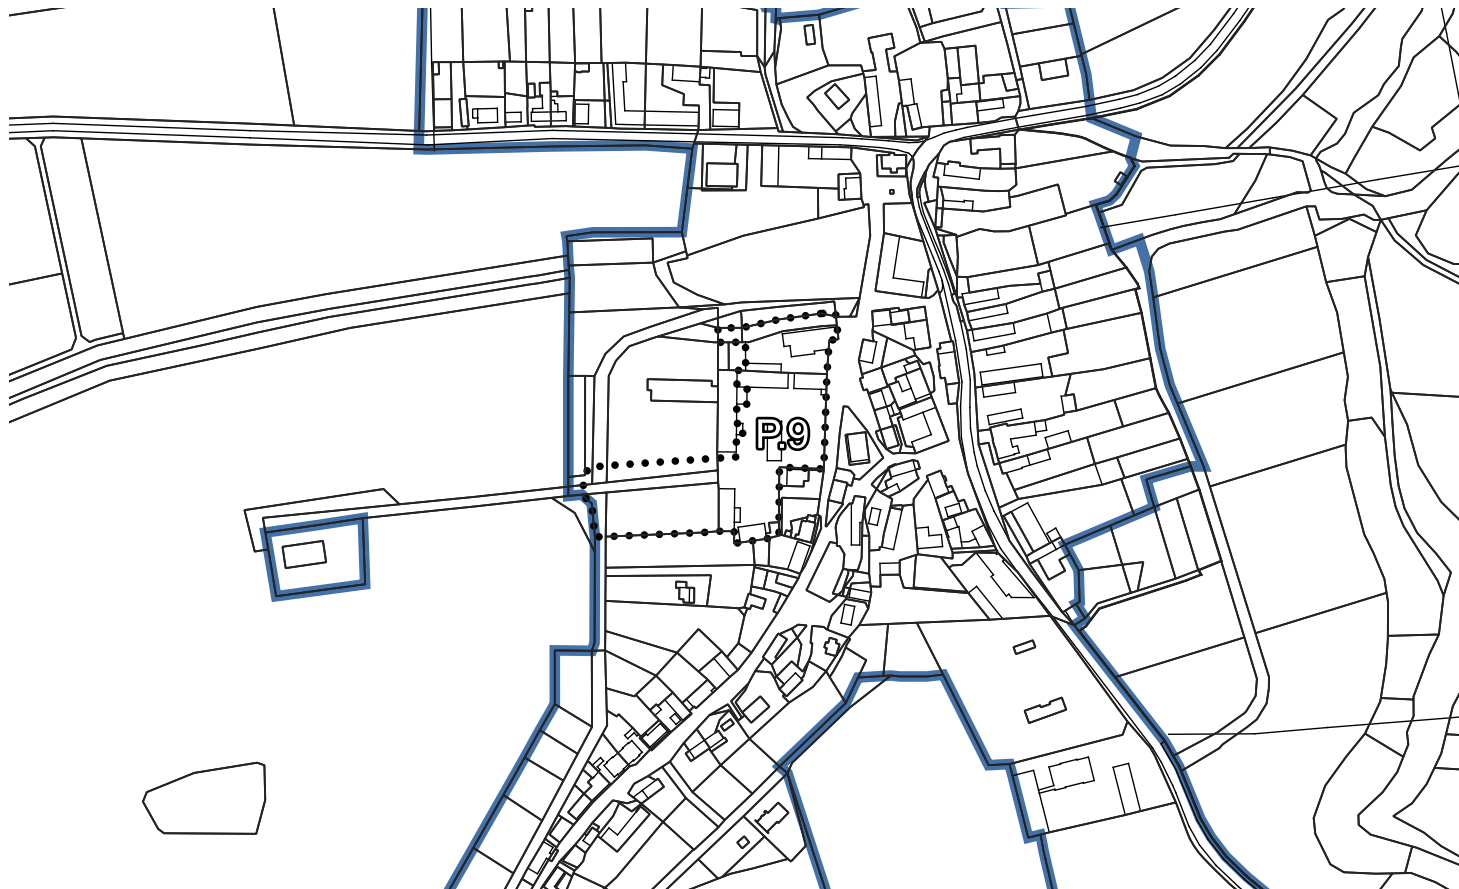

LEGENDA

 HRANICE PARCEL KATASTRU NEMOVITOSTÍ

 HRANICE ZASTAVĚNÉHO ÚZEMÍ

NÁVRH

 PLOCHY PŘESTAVBY (P)

ZPRACOVATEL

NÁZEV DOKUMENTACE
NÁZEV VÝKRESU
FÁZE
ODPOVĚDNÝ PROJEKTANT
MĚŘÍTKO
FORMÁT
DATUM

ŘEZNÍK

URBANISTICKÝ ATELIÉR

ZMĚNA Č. 1 ÚZEMNÍHO PLÁNU TEREŠOV
VÝKRES ZÁKLADNÍHO ČLENĚNÍ ÚZEMÍ
VEŘEJNÉ PROJEDNÁNÍ
ING. VLADIVOJ ŘEZNÍK
1 : 5 000
A4
14.6.2024