


ÚZEMNÍ PLÁN TEREŠOV

Upravený návrh územního plánu

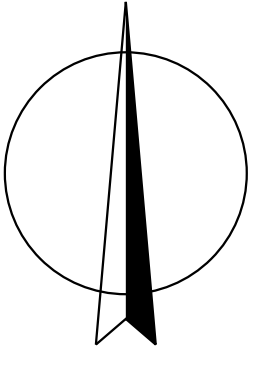


LEGENDA :

- Hranice**
hranice řešeného území
- Plochy a koridory, pro které lze práva k pozemkům a stavbám vyvlastnit**
Veřejně prospěšné stavby - dopravní a technické infrastruktury
- Dopravní infrastruktura
VD1 ... výstavba místní komunikace (Z5 / PP)
VD2 ... výstavba místní komunikace (Z7 část / PP)
- Veřejně prospěšná opatření**
Zvyšování retenčních schopností krajiny
VR1 ... vodní nádrž (K1 / WT)
VR2 ... přeložka a revitalizace úseku Terešovského potoka



VÝKRES VEŘEJNĚ PROSPĚŠNÝCH
STAVEB, OPATŘENÍ A ASANACÍ

M.: 1:5000

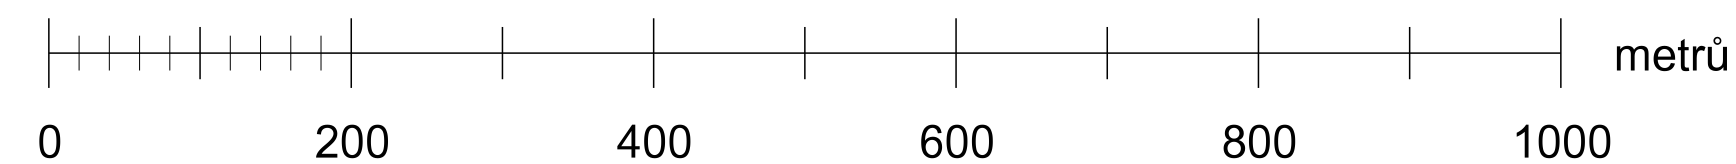

KADLEC K.K. NUSLE, spol. s r.o. Chaberská 3, 182 00 Praha 8 Tel. fax: 284 690 740, 603 440 989 e-mail: posta@kadlecki.cz www.kadlecki.cz		
Projekant: Ing. arch. Dana Šindrová	Oslovní projektant: Kateřina Benčková	Grafická zpracování: Kateřina Benčková
Příjemce: Obecní úřad Terešov, smlouvně zastupovaný Bc. Jaromírem Trtkem, www.utk.net	Schválková orgán: Zastupitelstvo obce Terešov	Dátum vydání: 490/2019
Název výkresu: ÚZEMNÍ PLÁN TEREŠOV UPRAVENÝ NÁVRH ÚZEMNÍHO PLÁNU		Výška č.: A3.
Měřítko: 1 : 5000		Kopie č.: