


ÚPLNÉ ZNĚNÍ ÚZEMNÍHO PLÁNU TEREŠOV

PO ZMĚNĚ č. 1

KOORDINAČNÍ VÝKRES

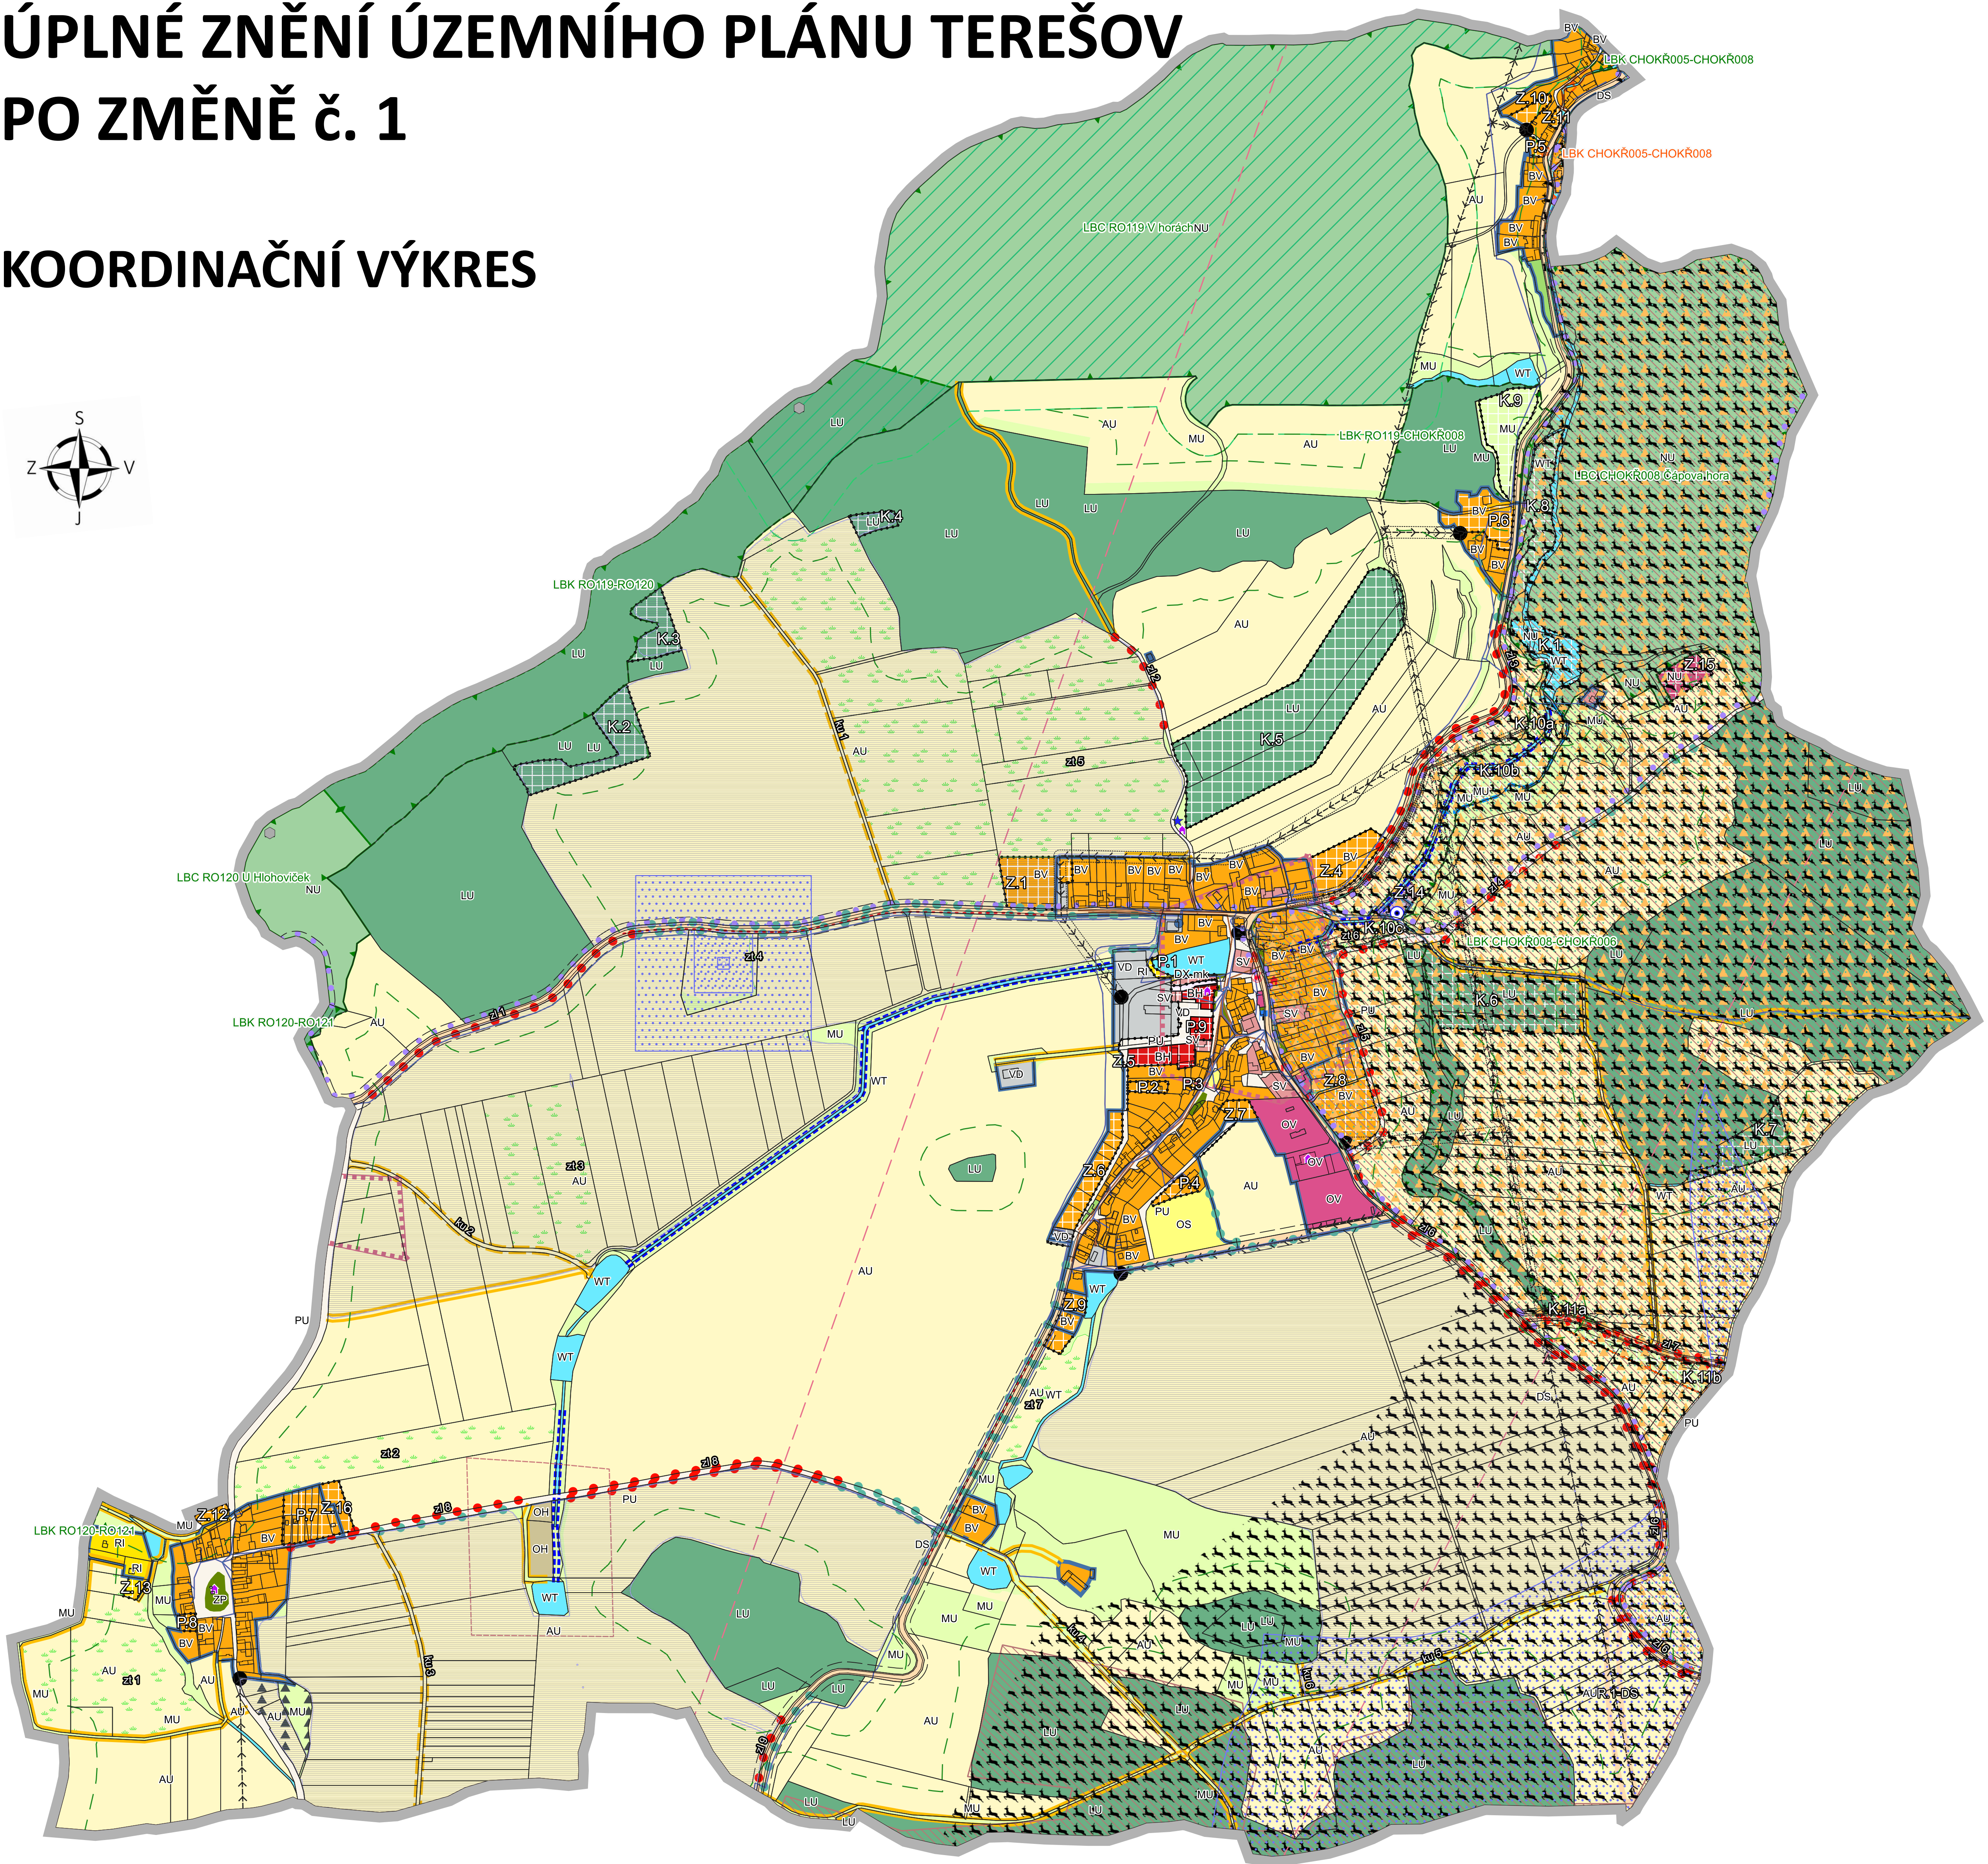

LEGENDA

- HRANICE ŘEŠENÉHO ÚZEMÍ
- HRANICE PARCEL KATASTRU NEMOVITOSTÍ
- HRANICE ZASTAVĚNÉHO ÚZEMÍ
- NÁVRH

ZASTAVITELNÉ PLOCHY (Z), PLOCHY PŘESTAVBY (P), PLOCHY ZMĚN V KRAJINĚ (K)

BYDLENÍ HROMADNÉ (BH)

BYDLENÍ VENKOVSKÉ (BV)

LESNÍ VŠEOBECNÉ (LU)

SMÍŠENÉ NEZASTAVĚNÉHO ÚZEMÍ VŠEOBECNÉ (MU)

PŘÍRODNÍ VŠEOBECNÉ (NU)

OBČANSKÉ VYBAVENÍ JINÉ (OX)

VEŘEJNÁ PROSTRANSTVÍ VŠEOBECNÁ (PU)

REKREACE INDIVIDUÁLNÍ (RI)

SMÍŠENÉ OBYTNÉ VENKOVSKÉ (SV)

VODNÍ HOSPODÁŘSTVÍ (TW)

VÝROBA DROBNÁ A SLUŽBY (VD)

VODNÍ A VODNÍCH TOKŮ (WT)

DOPRAVA JINÁ - MÍSTNÍ KOMUNIKACE (DX.mk)

ÚZEMNÍ REZERVA - DOPRAVA SILNIČNÍ (R.1-DS)

PŘELOŽKA VODNÍHO TOKU

REVITALIZACE VODNÍHO TOKU

LINIOVÁ ZELEŇ V KRAJINĚ (zl)

ÚČELOVÉ KOMUNIKACE (ku)

ZATRAVNĚNÍ (zt)

ÚSES - LOKÁLNÍ BIOKORIDOR (LBK)
- STAV

BYDLENÍ VENKOVSKÉ (BV)

DOPRAVA SILNIČNÍ (DS)

OBČANSKÉ VYBAVENÍ - SPORT (OS)

OBČANSKÉ VYBAVENÍ - HRBITOVY (OH)

OBČANSKÉ VYBAVENÍ - VEŘEJNÉ (OV)

OBČANSKÉ VYBAVENÍ JINÉ (OX)

REKREACE INDIVIDUÁLNÍ (RI)

SMÍŠENÉ OBYTNÉ VENKOVSKÉ (SV)

ELEKTRONICKÉ KOMUNIKACE (TS)

VODNÍ HOSPODÁŘSTVÍ (TW)

VÝROBA DROBNÁ A SLUŽBY (VD)

VODNÍ A VODNÍCH TOKŮ (WT)

ZELEŇ - ZAHRADY A SADY (ZZ)

ZEMĚDĚLSKÉ VŠEOBECNÉ (AU)

LESNÍ VŠEOBECNÉ (LU)

SMÍŠENÉ NEZASTAVĚNÉHO ÚZEMÍ VŠEOBECNÉ (MU)

PŘÍRODNÍ VŠEOBECNÉ (NU)

VEŘEJNÁ PROSTRANSTVÍ VŠEOBECNÁ (PU)

ZELEŇ - PARKY A PARKOVÉ UPRAVENÉ PLOCHY (ZP)

ÚSES - LOKÁLNÍ BIOCENTRUM (LBC)

ÚSES - LOKÁLNÍ BIOKORIDOR (LBK)

PĚŠÍ KOMUNIKACE

LINIOVÁ ZELEŇ V KRAJINĚ

ÚČELOVÉ KOMUNIKACE
- HODNOTY A LIMITY

VEDENÍ EL. ENERGIE VN

TRAFOSTANICE

KANALIZACE

SDĚLOVACÍ SÍŤ

ZAŘÍZENÍ NA SDĚLOVACÍ SÍTĚ

ÚZEMÍ S ARCHEOLOGICKÝMI NÁLEZY

NEMOVITÁ KULTURNÍ PAMÁTKA

ARCHITEKTONICKY VÝZNAMNÝ OBJEKT

BIOSFÉRIČKÁ REZERVACE UNESCO

BIOTOP SAVCI

CYKLOSTEZKA / CYKLOTRASA

PĚŠÍ KOMUNIKACE

HRANICE A ZÓNA CHKO

MIGRAČNĚ VÝZNAMNÉ ÚZEMÍ

MÍSTO VYHLÍDKY

MÍSTO VÝZNAMNÉ UDÁLOSTI

OBJEKT POŽÁRNÍ OCHRANY

OCHRANNÉ PÁSMO HŘBITOVA

OCHRANNÉ PÁSMO PŘÍRODNÍ REZERVACE

OCHRANNÉ PÁSMO SILNICE

OCHRANNÉ PÁSMO VEDENÍ EL. ENERGIE VN

OCHRANNÉ PÁSMO VODNÍHO ZDROJE

PODDOLOVANÉ ÚZEMÍ

PŘÍRODNÍ REZERVACE

RADIORELEOVÁ TRASA

REVITALIZACE VODNÍHO TOKU

STARÉ DŮLNÍ DÍLO

VÁLČNÉ HROBY

VĚTRNÁ EROZE

VÝZNAMNÝ KRAJINNÝ PRVEK REGISTRovaný (BÍLÁ SKÁLA)

VZDÁLENOST 50 m OD HRANICE LESA

ZASTÁVKA HROMADNÉ DOPRAVY